


主要導管図

長南町

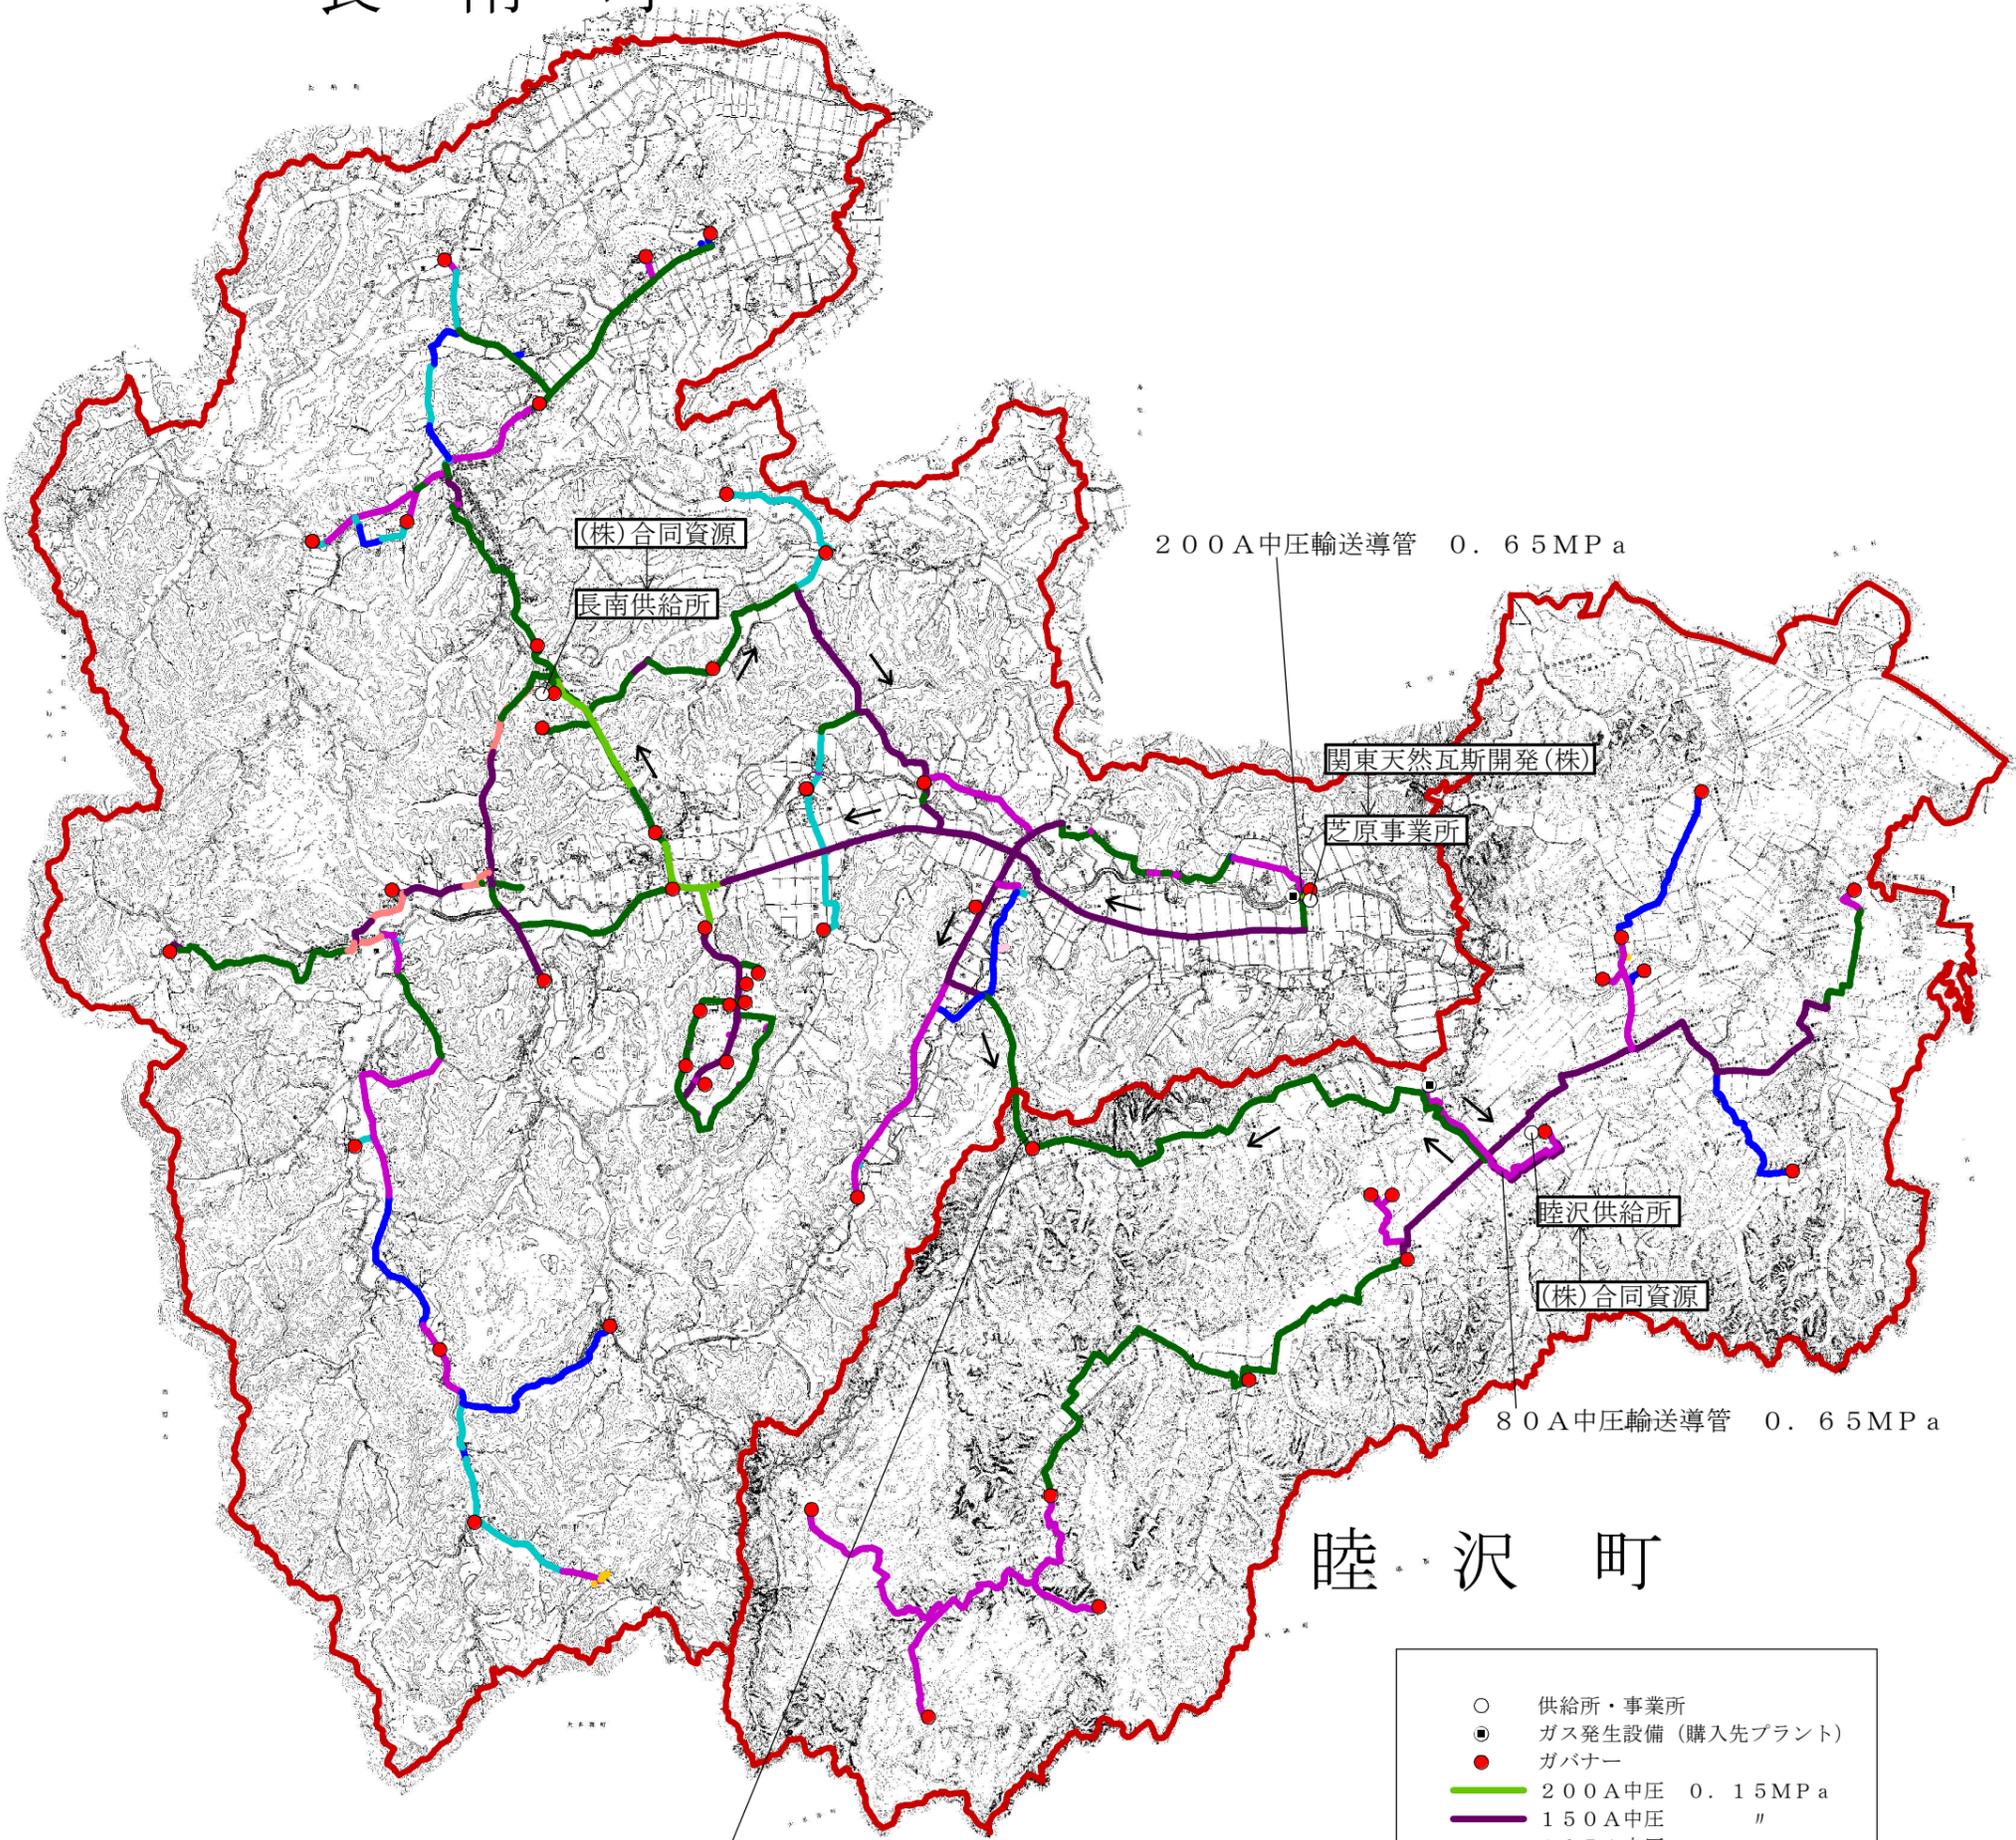

睦沢町

○	供給所・事業所
●	ガス発生設備 (購入先プラント)
●	ガバナー
— (Green)	200A中圧 0.15MPa
— (Purple)	150A中圧 //
— (Red)	125A中圧 //
— (Dark Green)	100A中圧 //
— (Magenta)	80A中圧 //
— (Blue)	50A中圧 //
— (Cyan)	40A中圧 //
— (Orange)	30A中圧 //
— (Yellow)	25A中圧 //
— (Red)	供給区域

縮尺 : 1/50000