


## 旧長南小学校

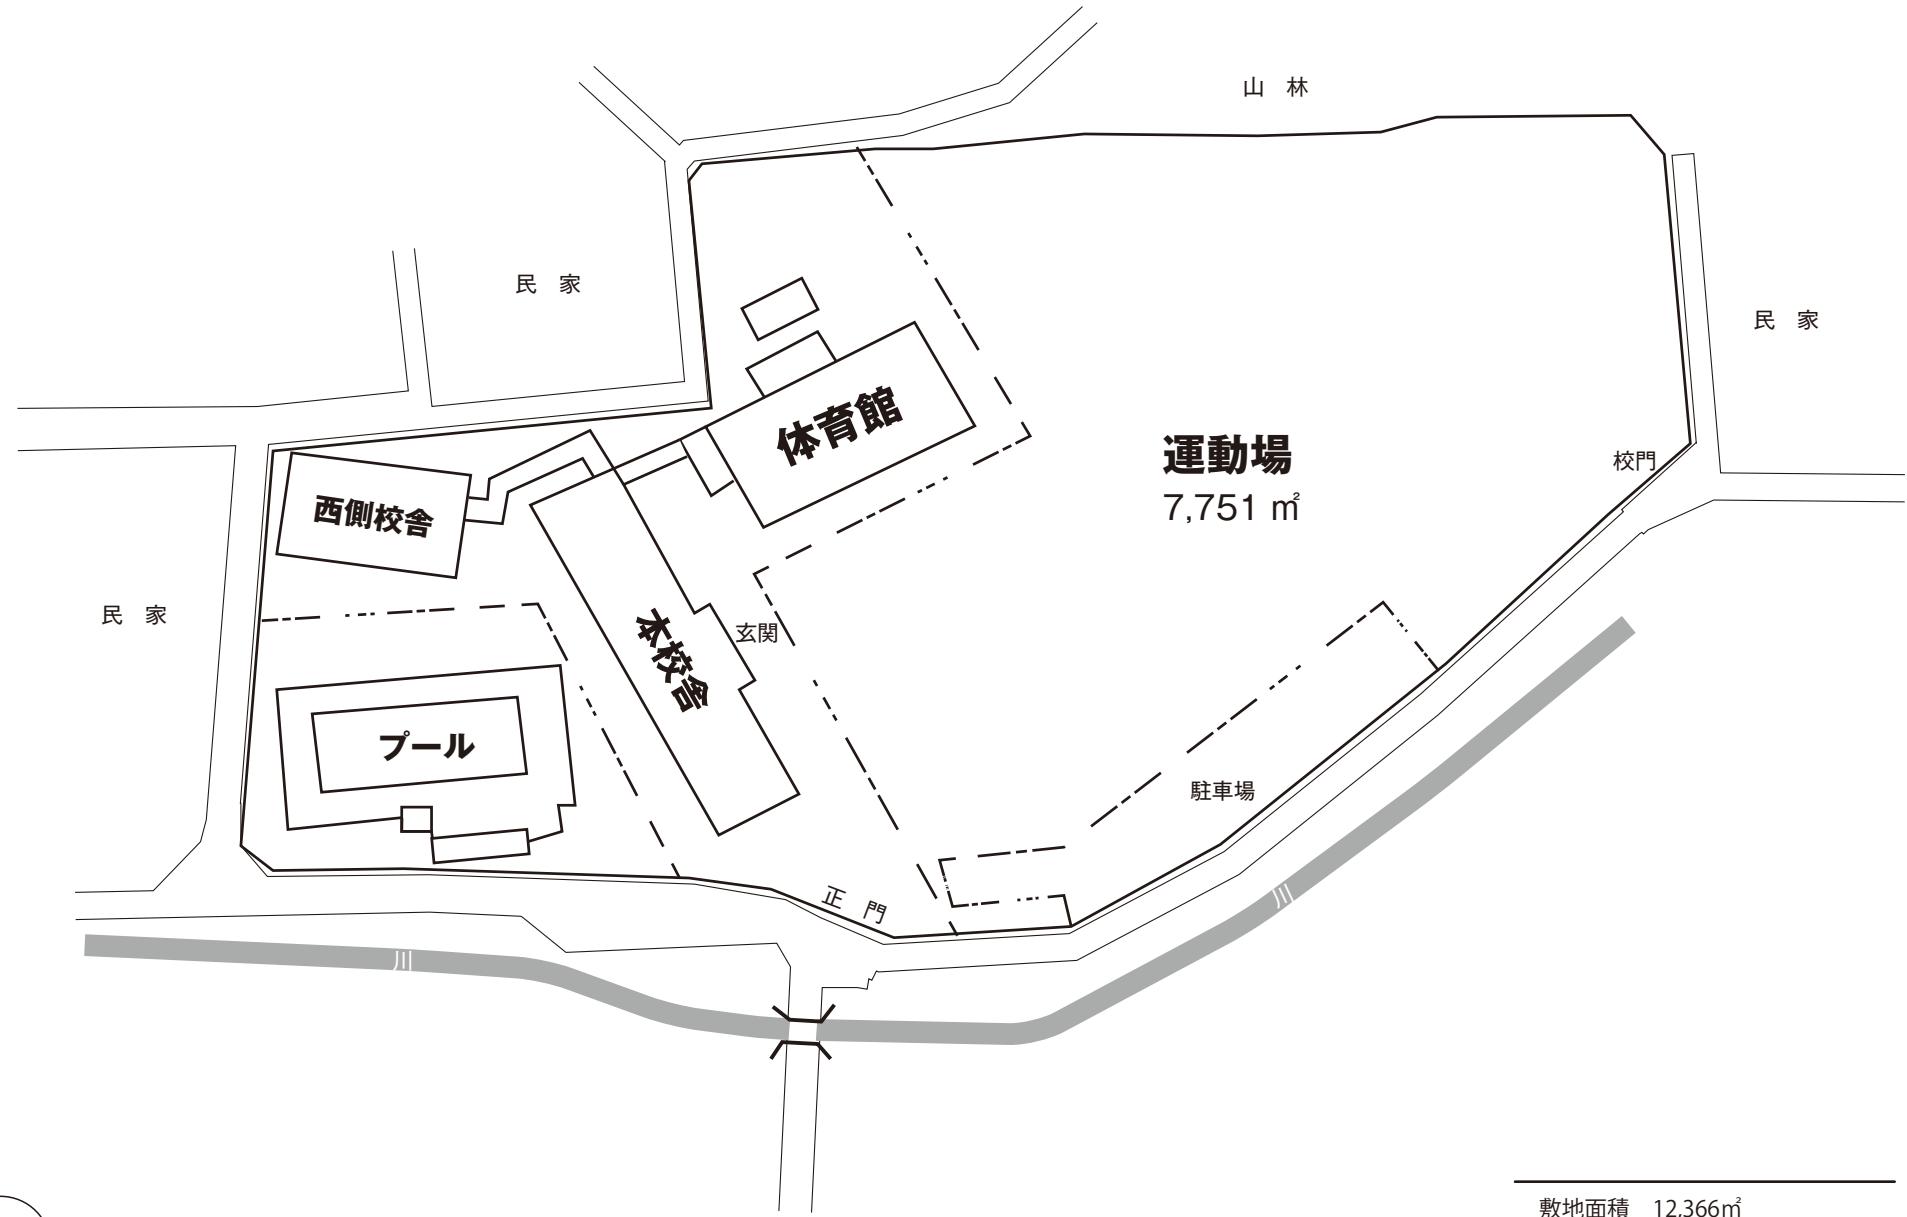

敷地面積 12,366m<sup>2</sup>  
本校舎 1,898m<sup>2</sup> 昭和47年築  
西側校舎 984m<sup>2</sup> 昭和57年築