


設備配置図

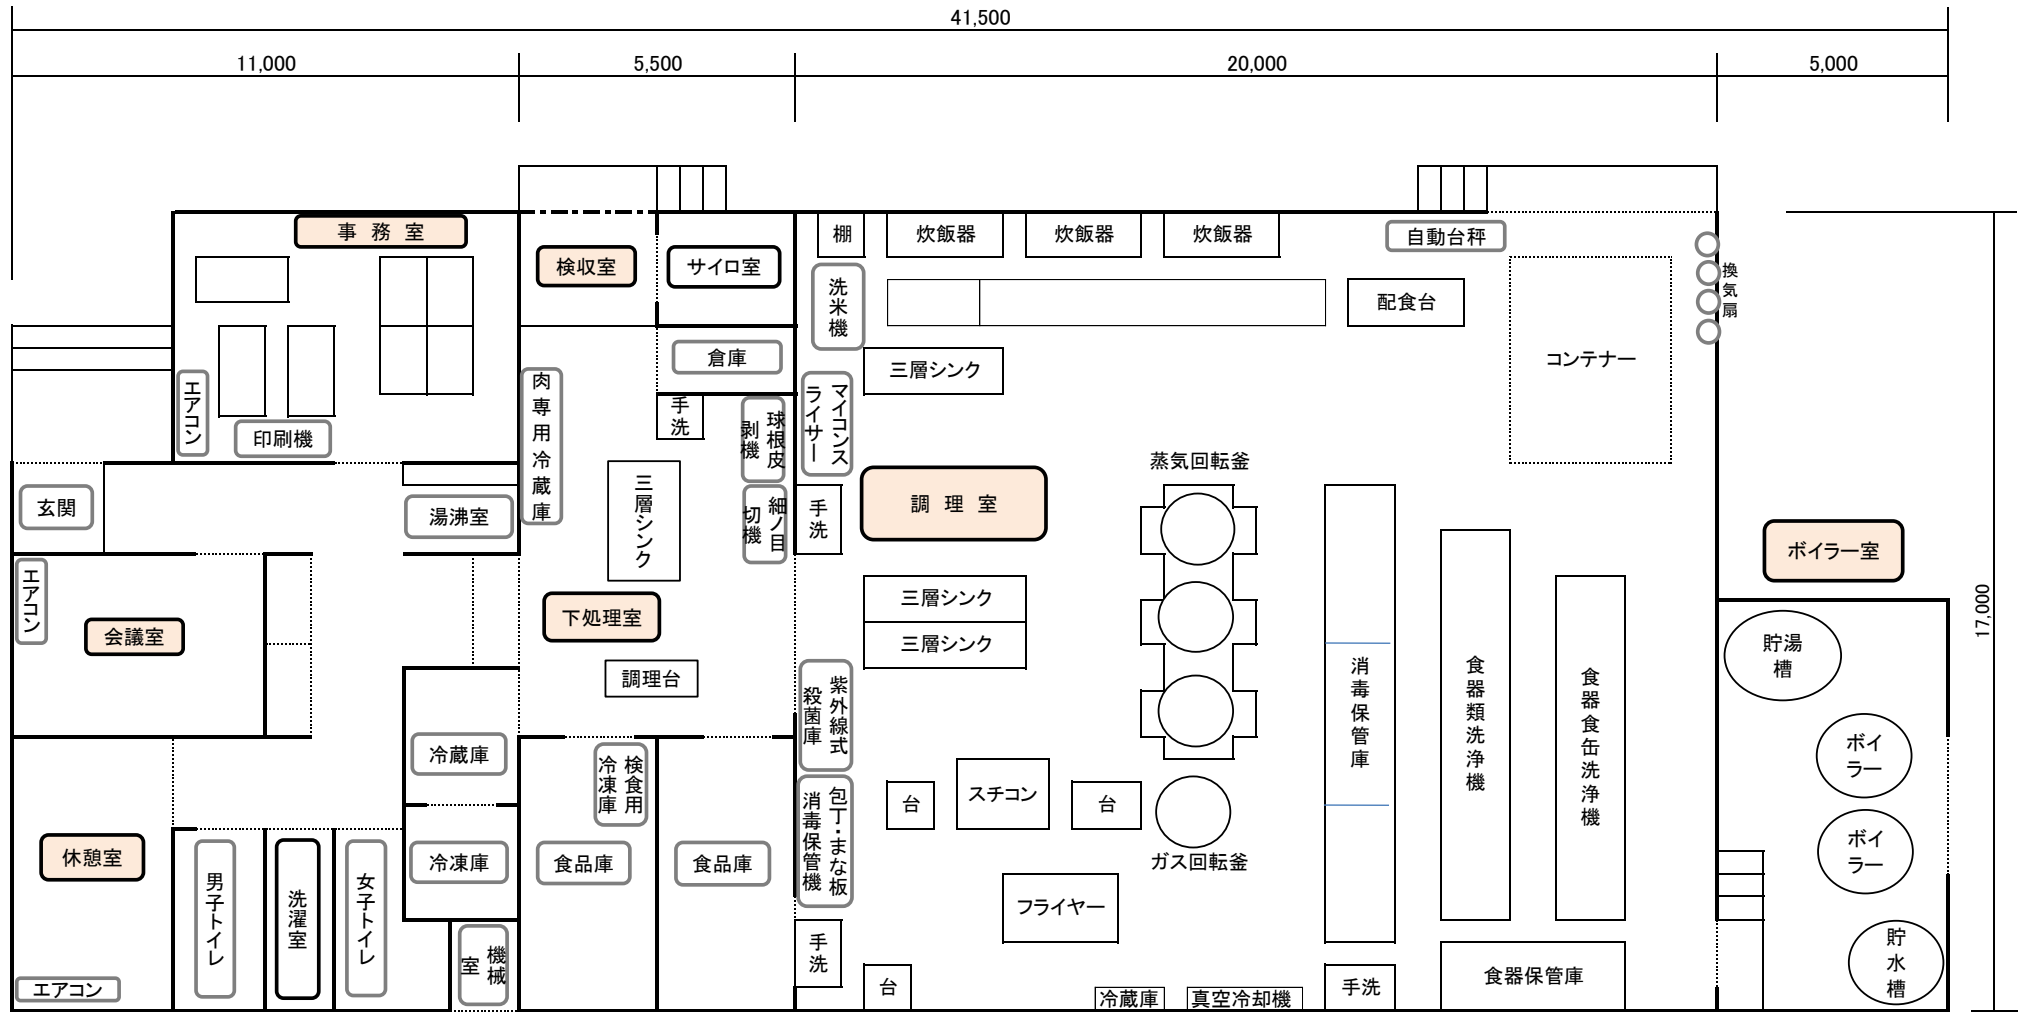

高圧受
電設備