


# 供給計画図（長南町）

第 7 表

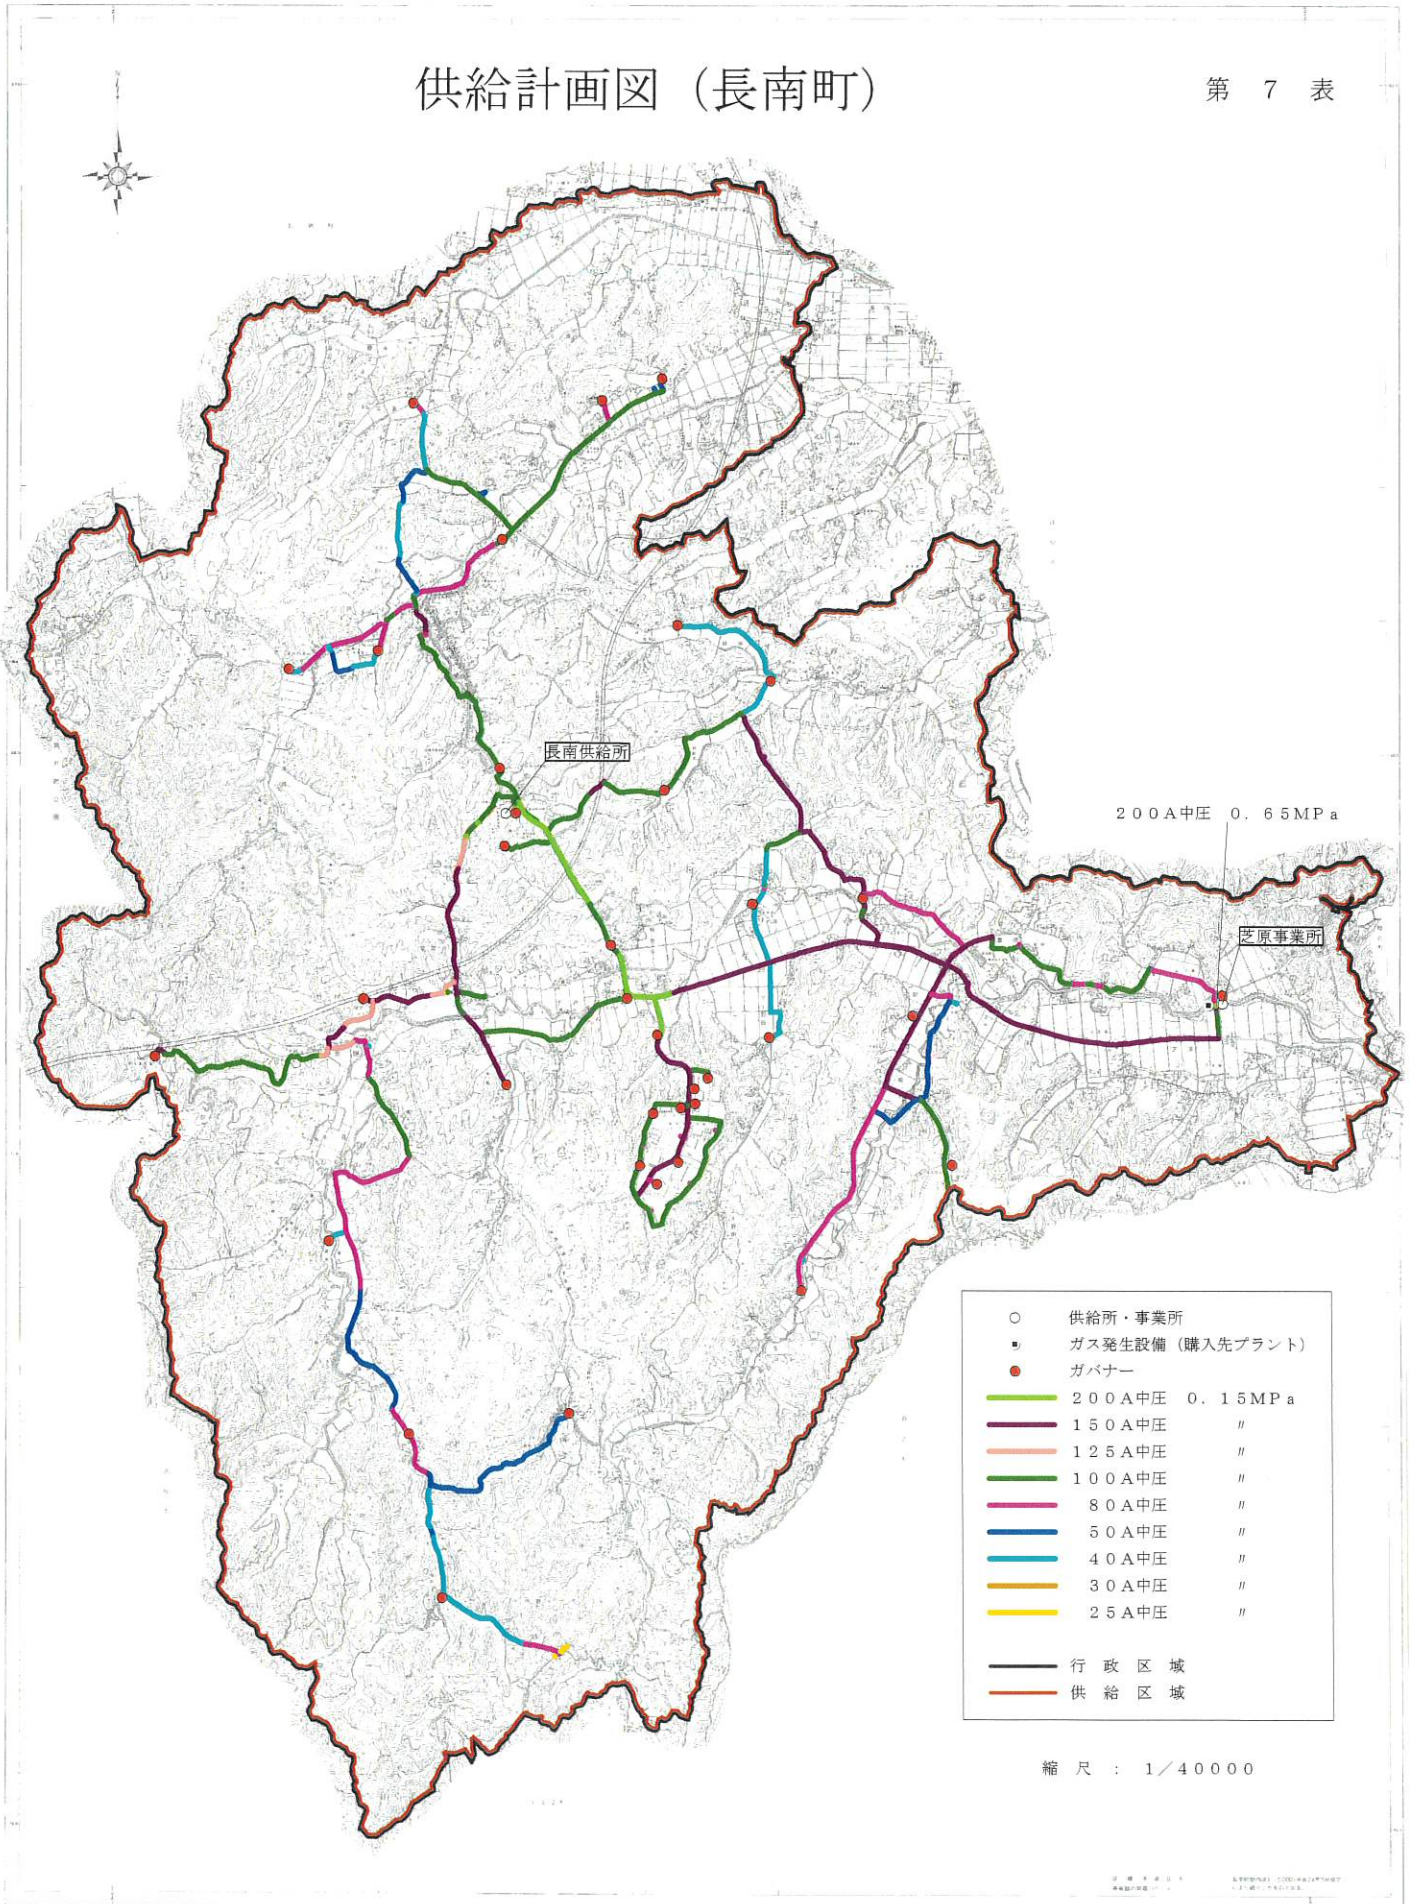

○	供給所・事業所
■	ガス発生設備（購入先プラント）
●	ガバナー
— (Green)	200A中圧 0.15MPa
— (Purple)	150A中圧 //
— (Orange)	125A中圧 //
— (Dark Green)	100A中圧 //
— (Pink)	80A中圧 //
— (Blue)	50A中圧 //
— (Light Blue)	40A中圧 //
— (Yellow-Orange)	30A中圧 //
— (Yellow)	25A中圧 //
— (Black)	行政区域
— (Brown)	供給区域

縮尺：1/40000