


主要導管図

長南町

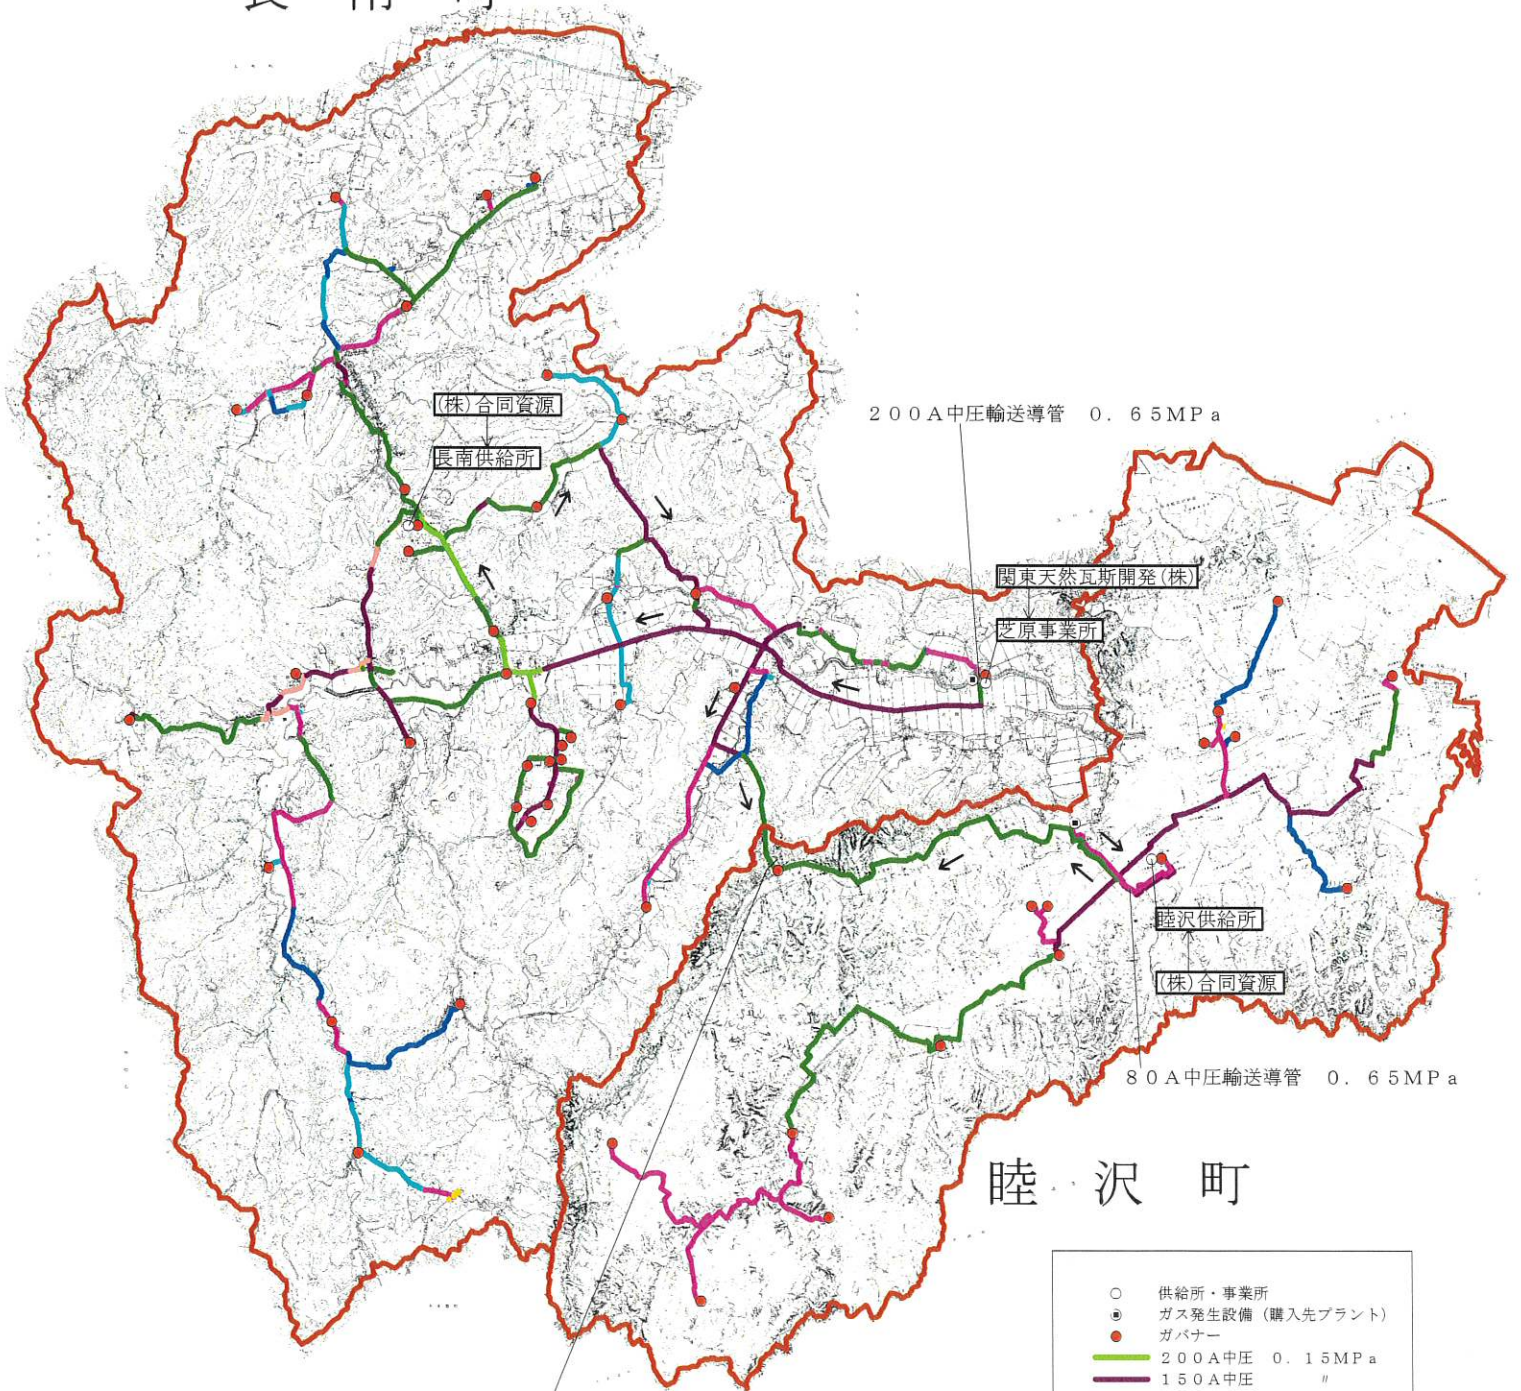

通常はバルブ止め

○	供給所・事業所
●	ガス発生設備（購入先プラント）
●	ガバナ
— (Green)	200A中圧 0.15MPa
— (Purple)	150A中圧 //
— (Orange)	125A中圧 //
— (Light Green)	100A中圧 //
— (Pink)	80A中圧 //
— (Blue)	50A中圧 //
— (Cyan)	40A中圧 //
— (Yellow)	30A中圧 //
— (Light Yellow)	25A中圧 //
— (Brown)	供給区域

縮尺：1/50000