


第 7 表

供給計画図（睦沢町）

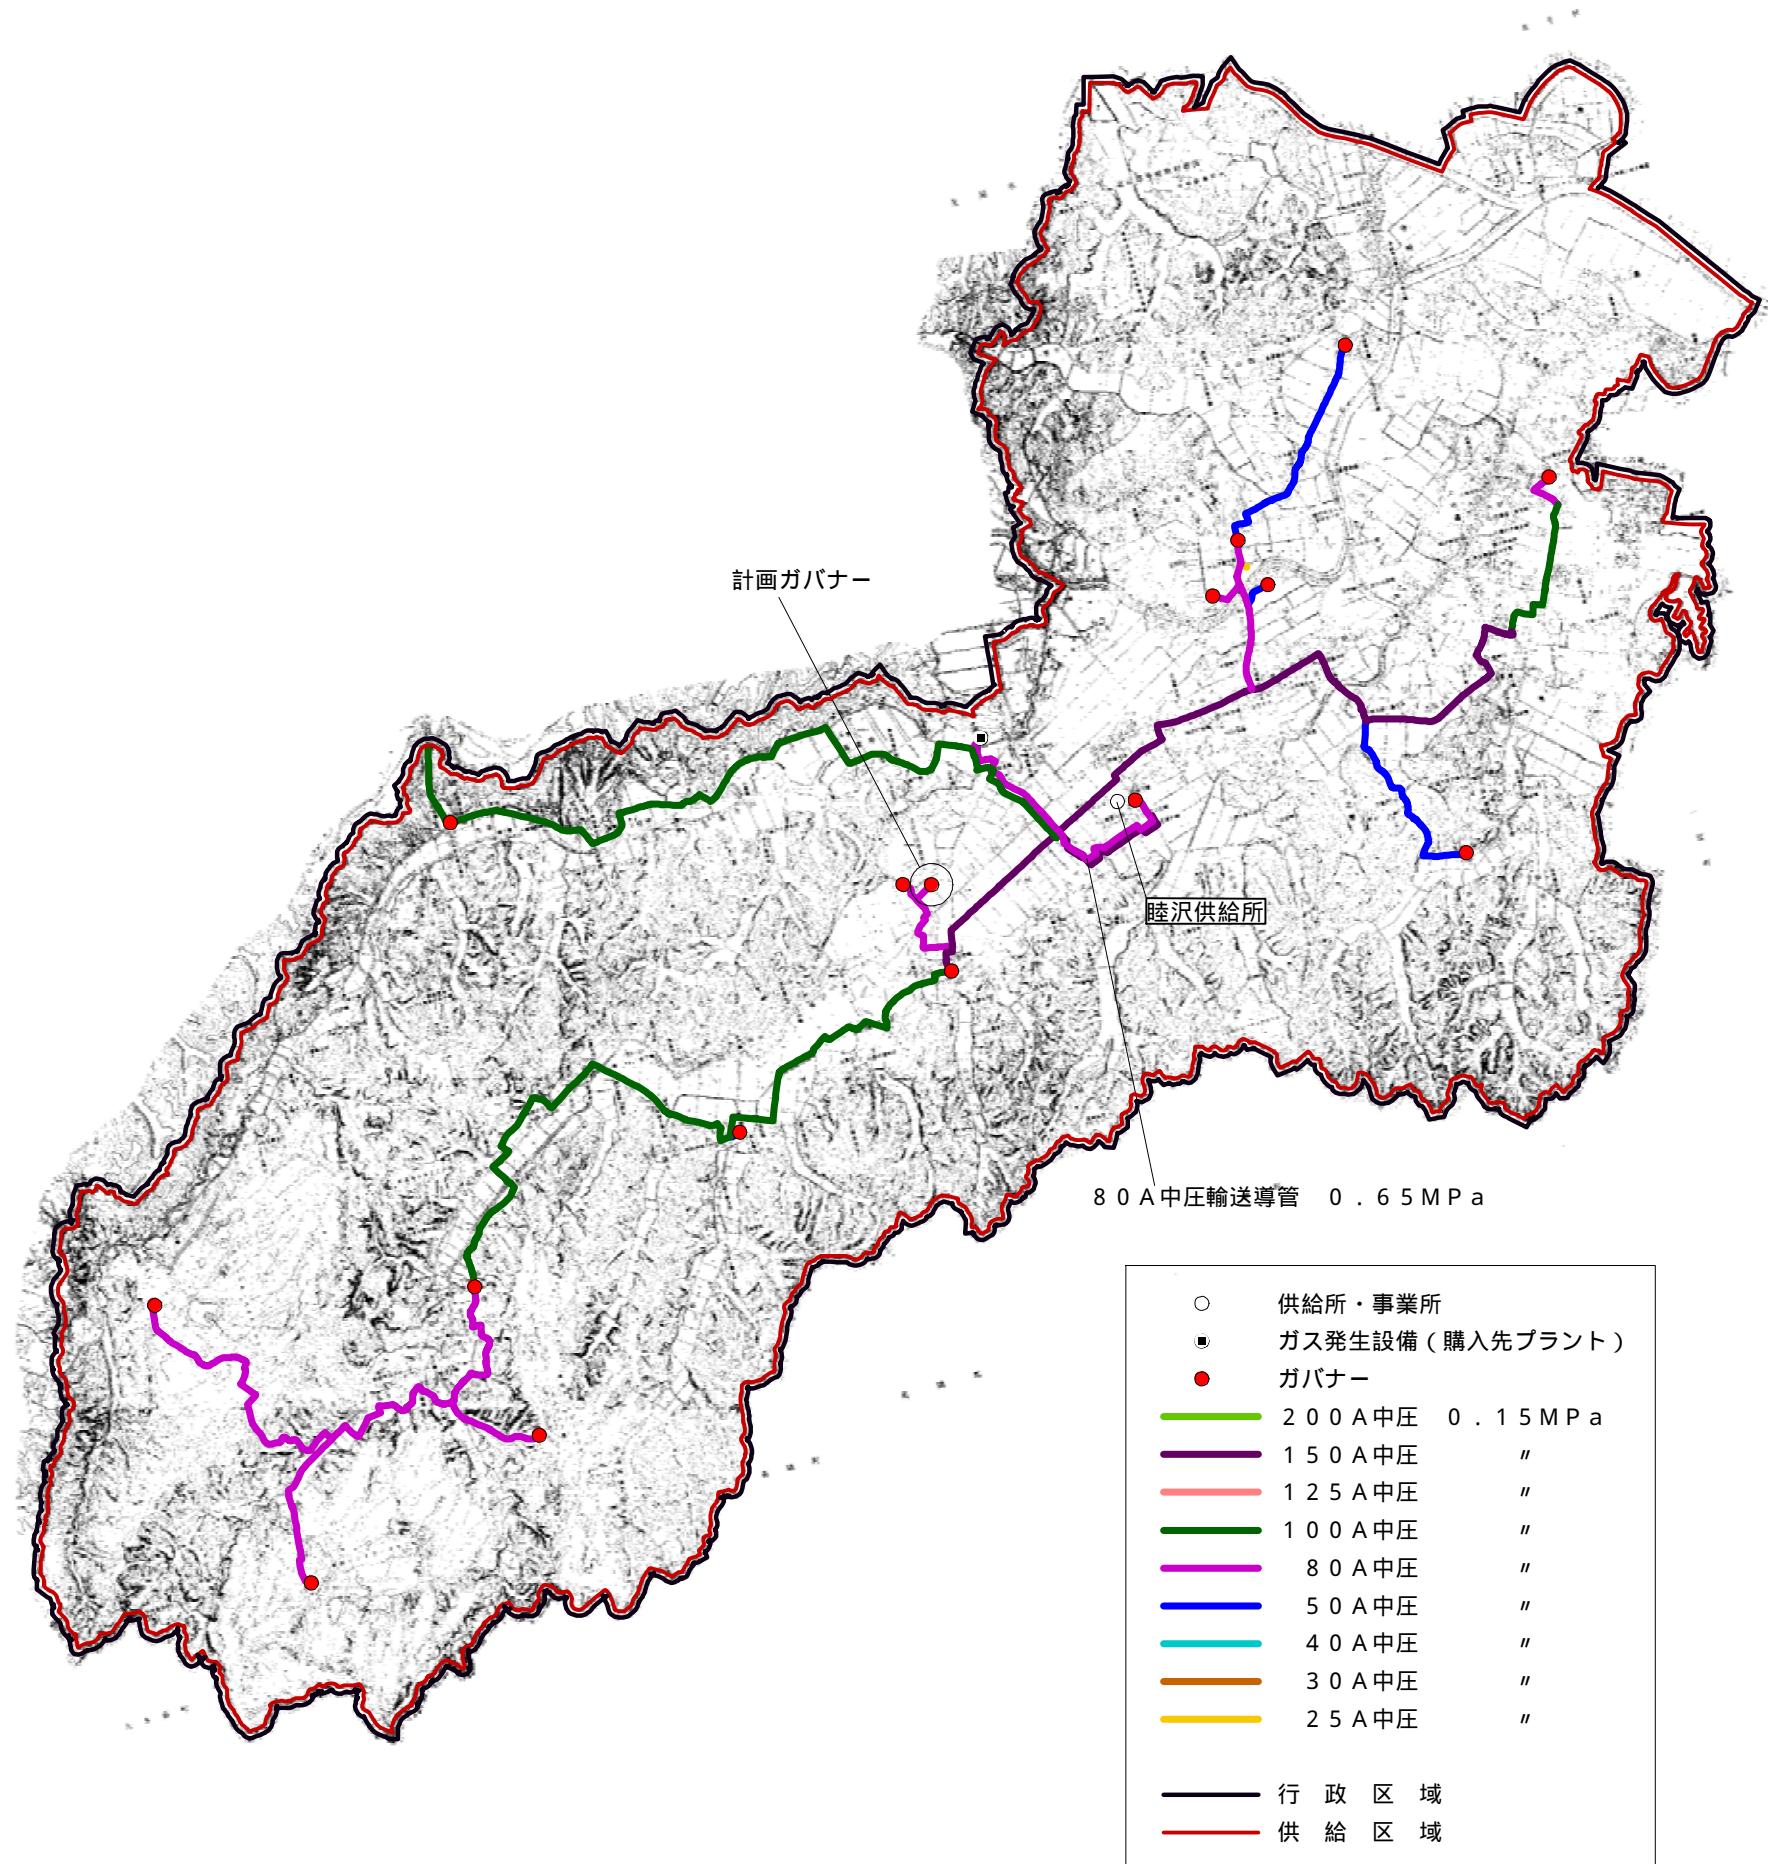

縮 尺 : 1 / 40000