


供給計画図（睦沢町）

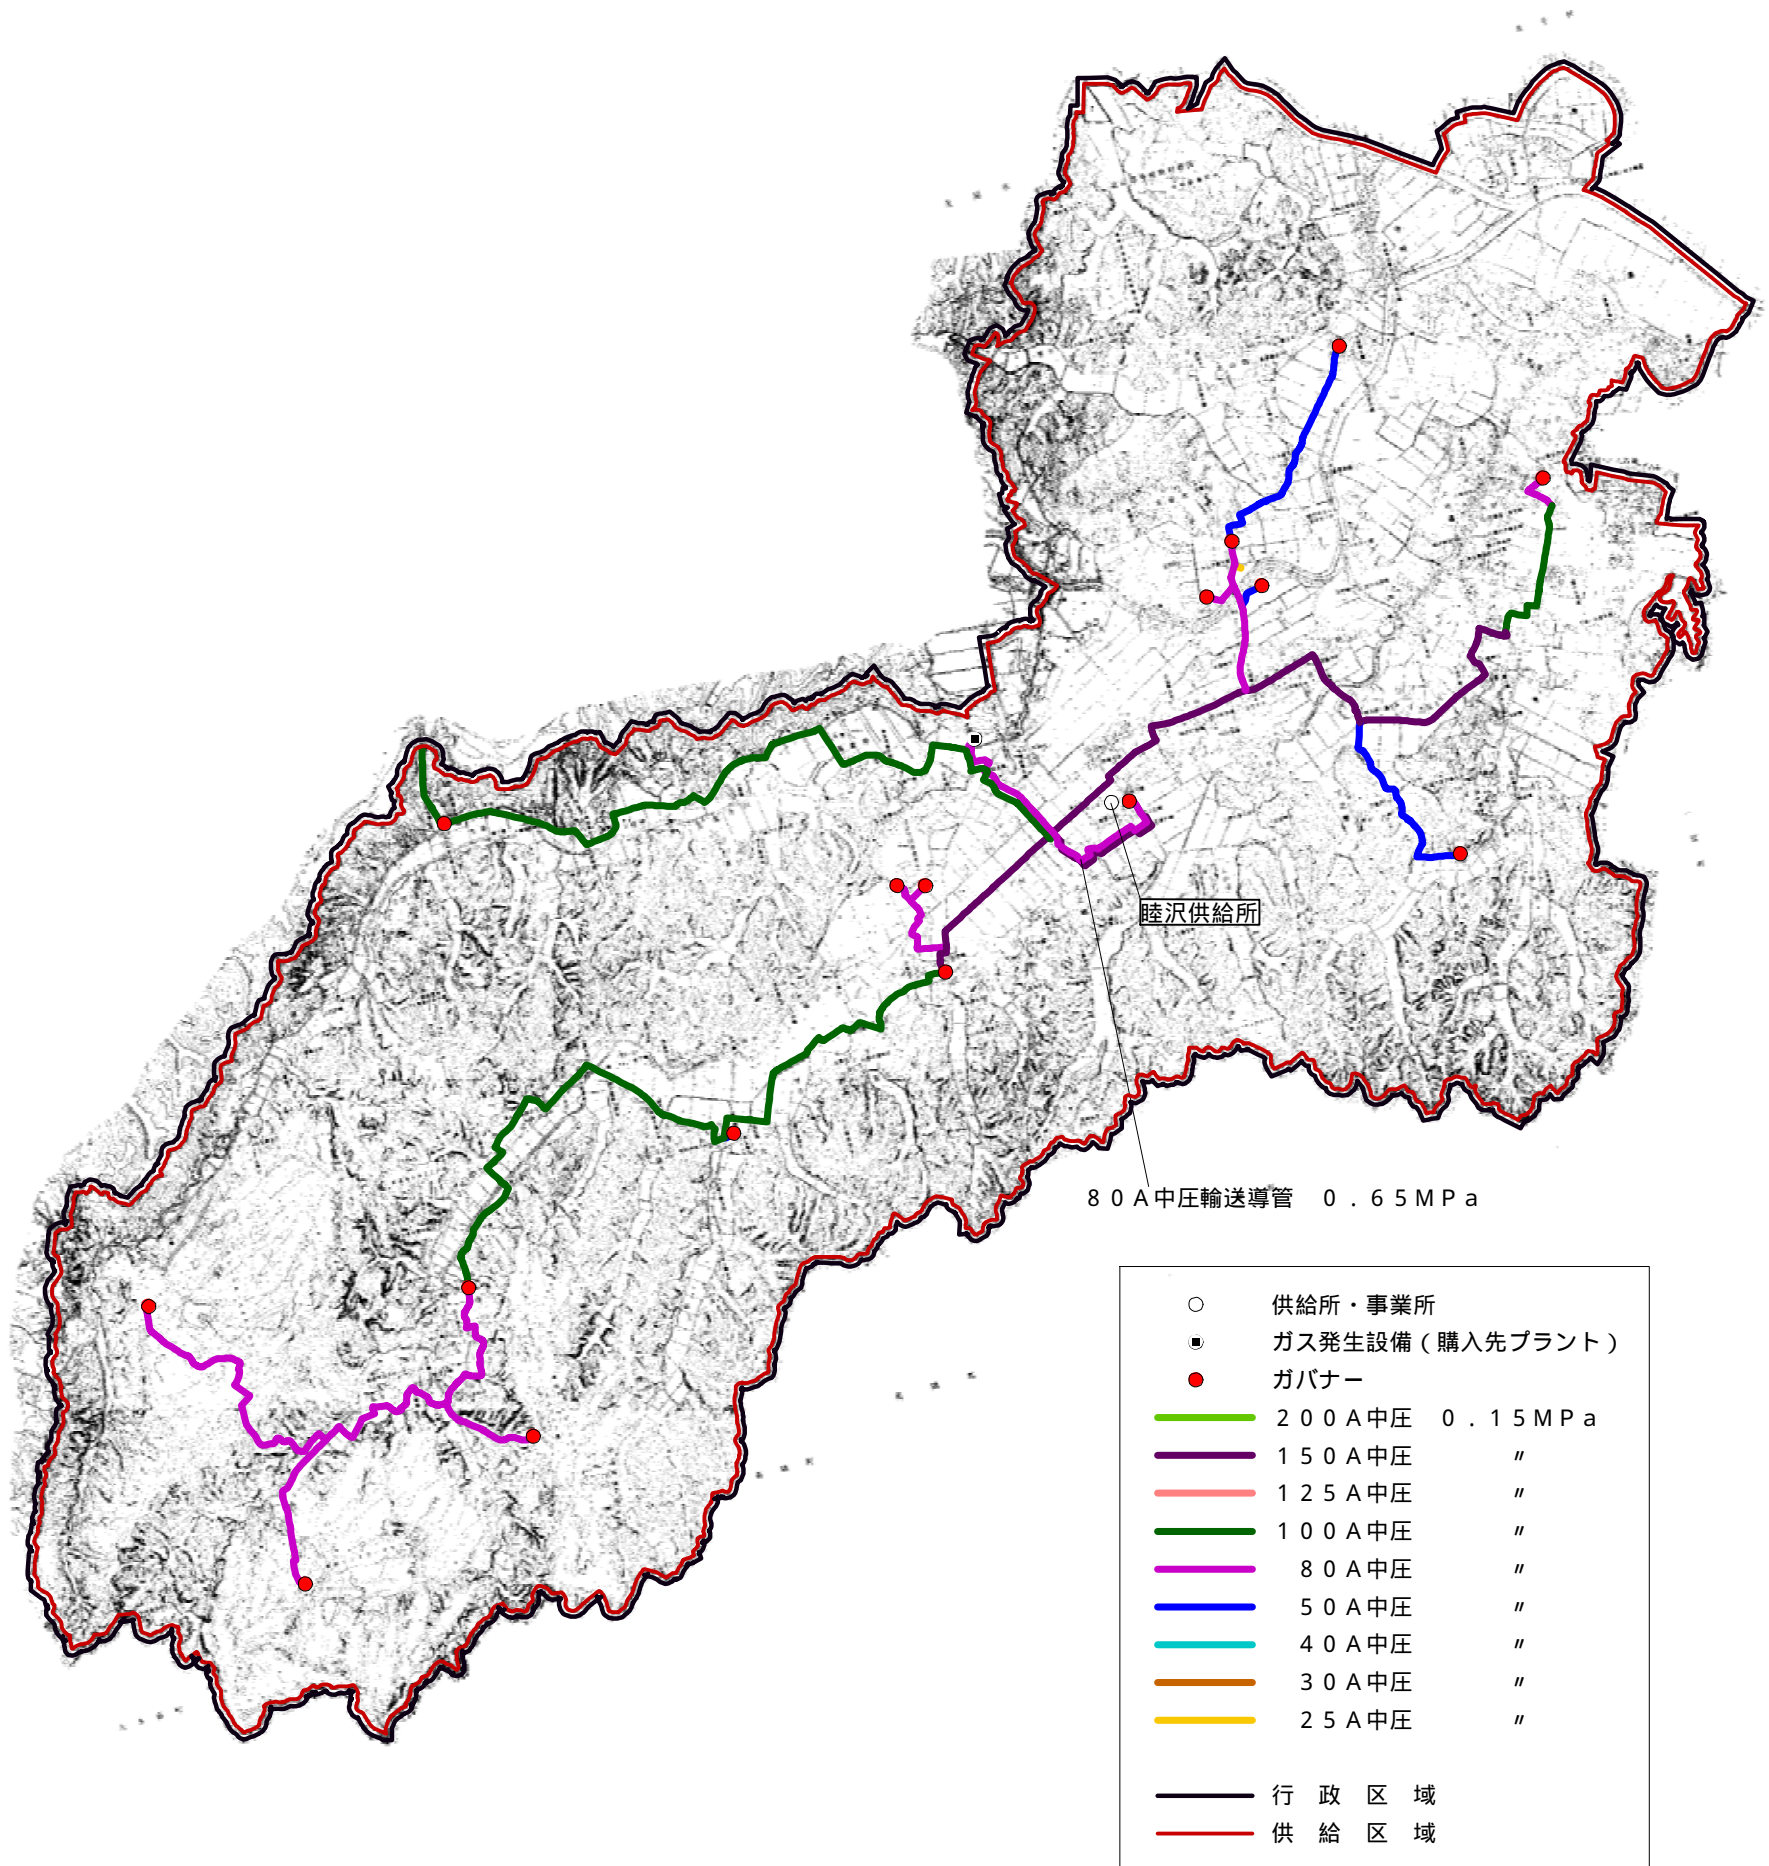

縮尺：1/40000