


工事見積（モデル例）

見積条件（標準モデル）

- ・新築戸建木造住宅
 - ・ガス機器2台（24号風呂付給湯器、ビルトインコンロ）
 - ・敷地境界～ガスマーターの埋設延長9m
 - ・外壁貫通における穴あけ及び穴補修等の付帯工事費は含まれません。
- ※床下を配管するフレキ管は、基礎の形状を考慮せず、最短ルートで設計しています。

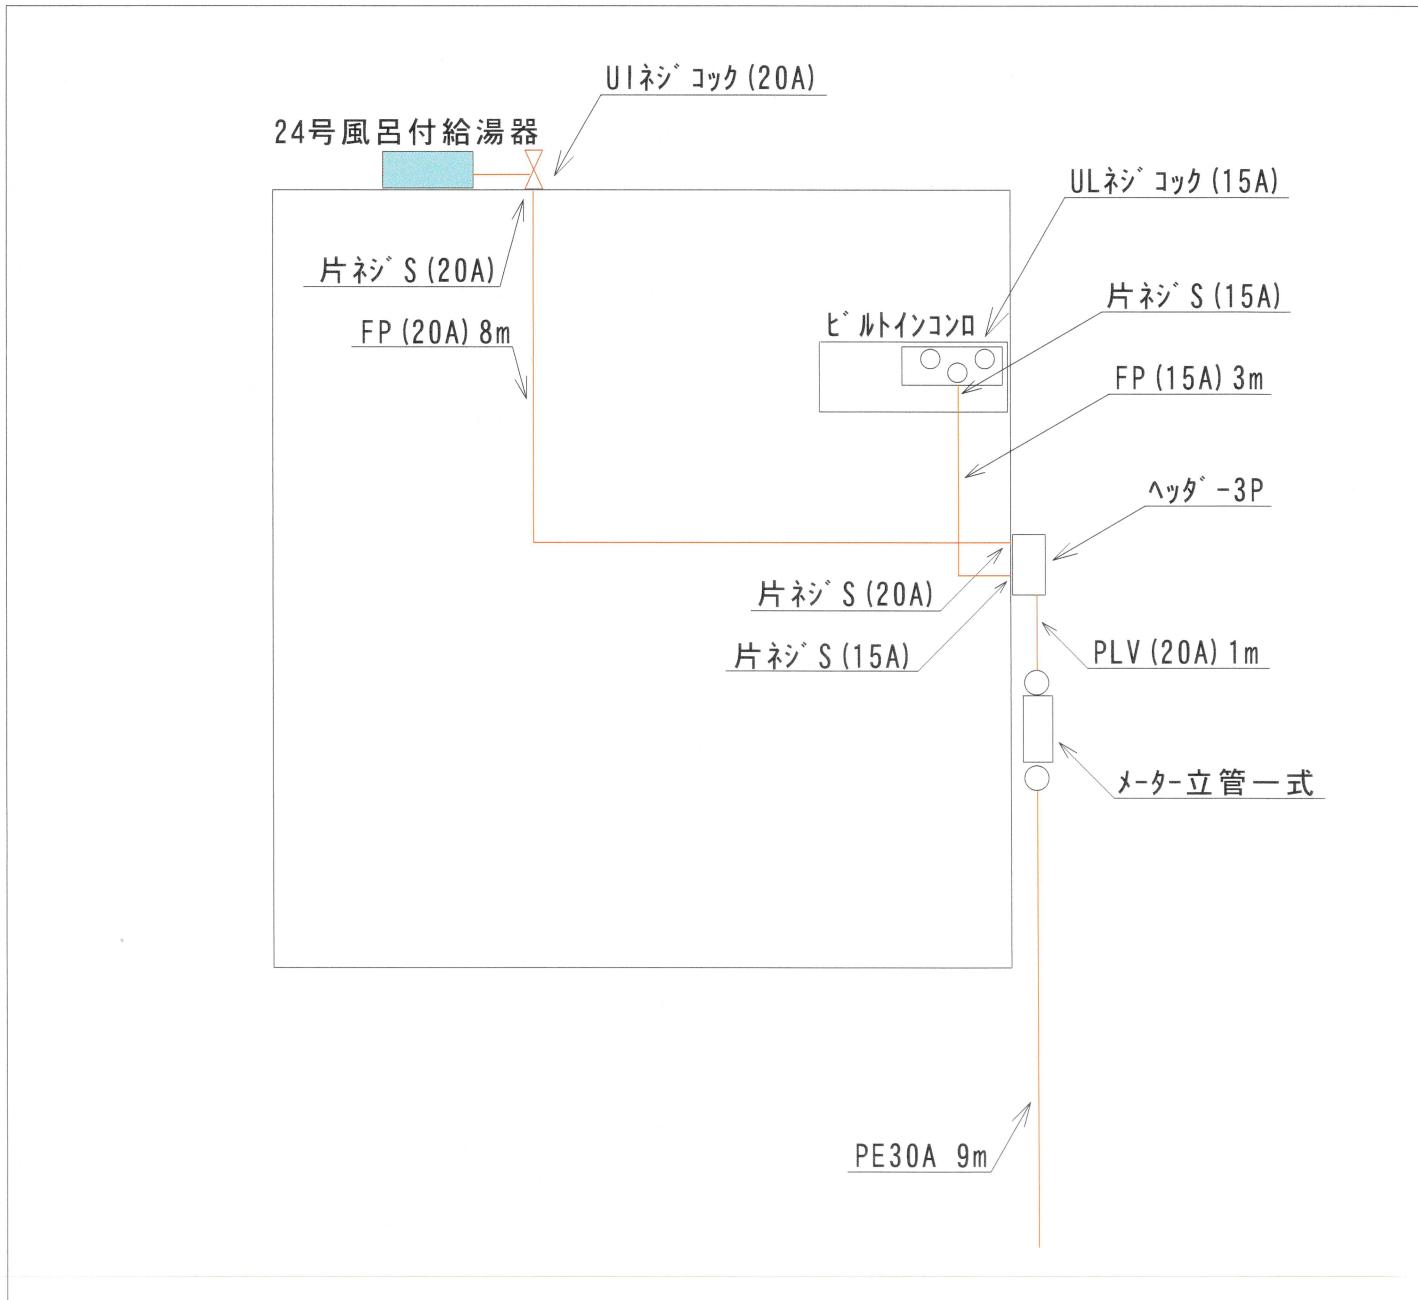

工事見積

項目	数量	単価	金額(円)
PE30A(m)	9.0	3,450	31,050
PLV20A(m)	1.0	10,110	10,110
ヘッダー3P	1	3,410	3,410
フレキ20A(m)	8.0	3,740	29,920
フレキ15A(m)	3.0	2,990	8,970
ULネジコック 15A	1	8,760	8,760
UIネジコック 20A	1	10,870	10,870
片ネジS 15A	2	3,960	7,920
片ネジS 20A	2	5,610	11,220
メーター立管 一式	1	57,100	57,100
小計			179,330
特別管理費 (10%)			17,933
課税前小計			197,263
消費税(10%)			19,726
合計			216,989

工事1件当たり216,989円(税込)

※上記参考見積額は、経済産業省が作成した標準モデルに基づき算定した金額であり、経済産業省からの要請に応じて公表するものです。

※上記参考見積額は、消費税率10%適用時の金額です。

※上記参考見積額は、お客さま敷地内のガス工事費になります。ガス本支管工事費及び機器費は含まれません。

※ガス工事の実施にあたっては、ガス工事場所の状況やガス工事の内容が標準モデルと異なる場合実際にお客さまにご提示する見積金額は、上記参考見積額とは異なることがあります。